



MODELO CARLA - Borda de areia	
LARGURA	3,10m
COMPRIMENTO	5,74m
LARGURA DA BORDA	12cm
PROFUNDIDADE	1,36m

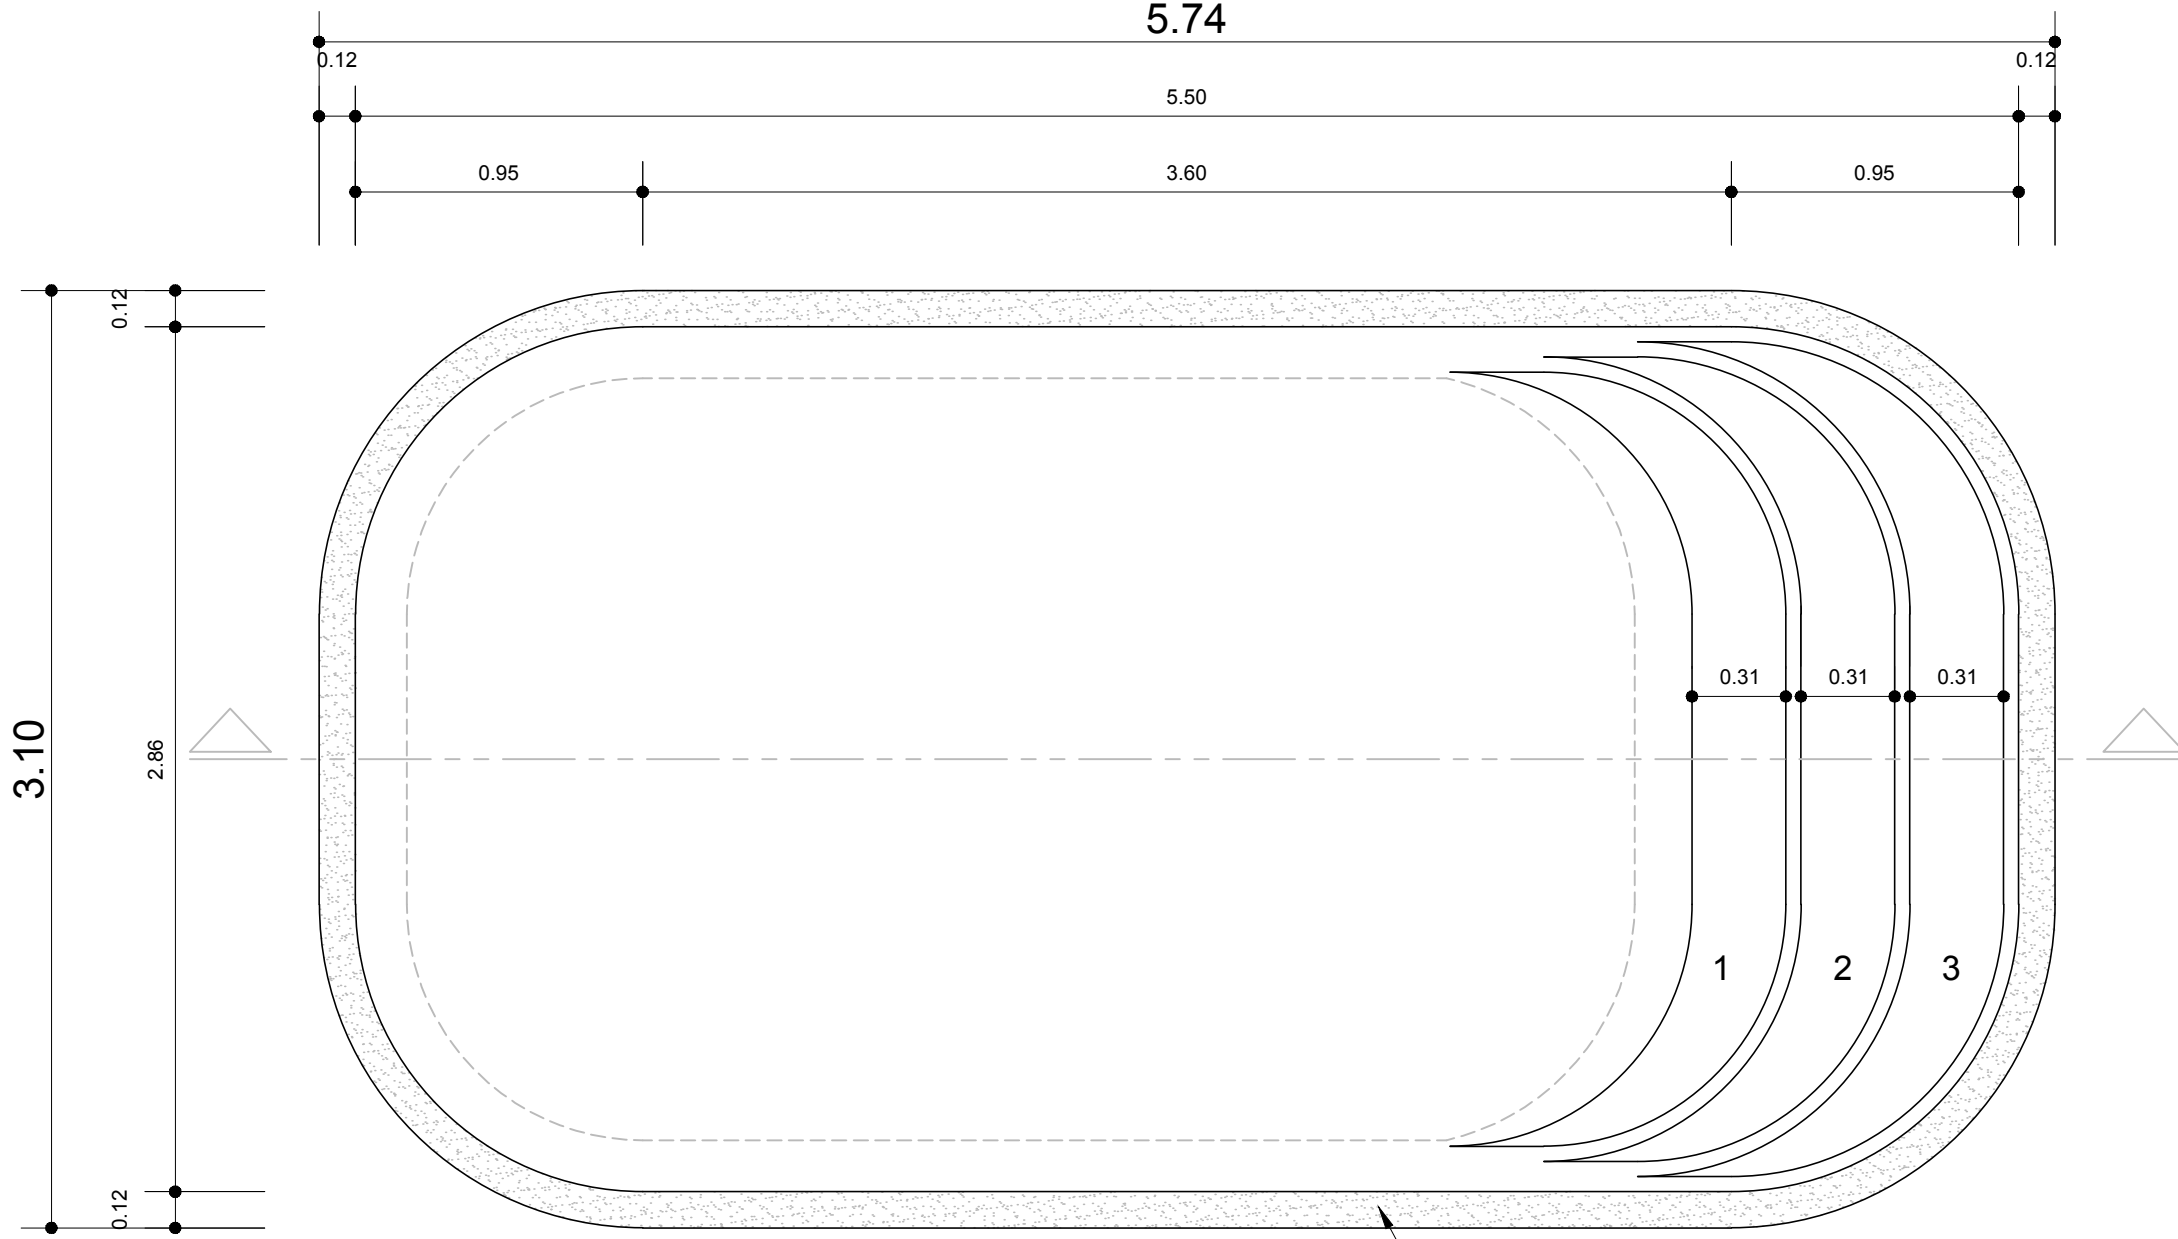

VISTA SUPERIOR  
ESCALA - 1:25

Borda de areia  
para aderência  
do revestimento

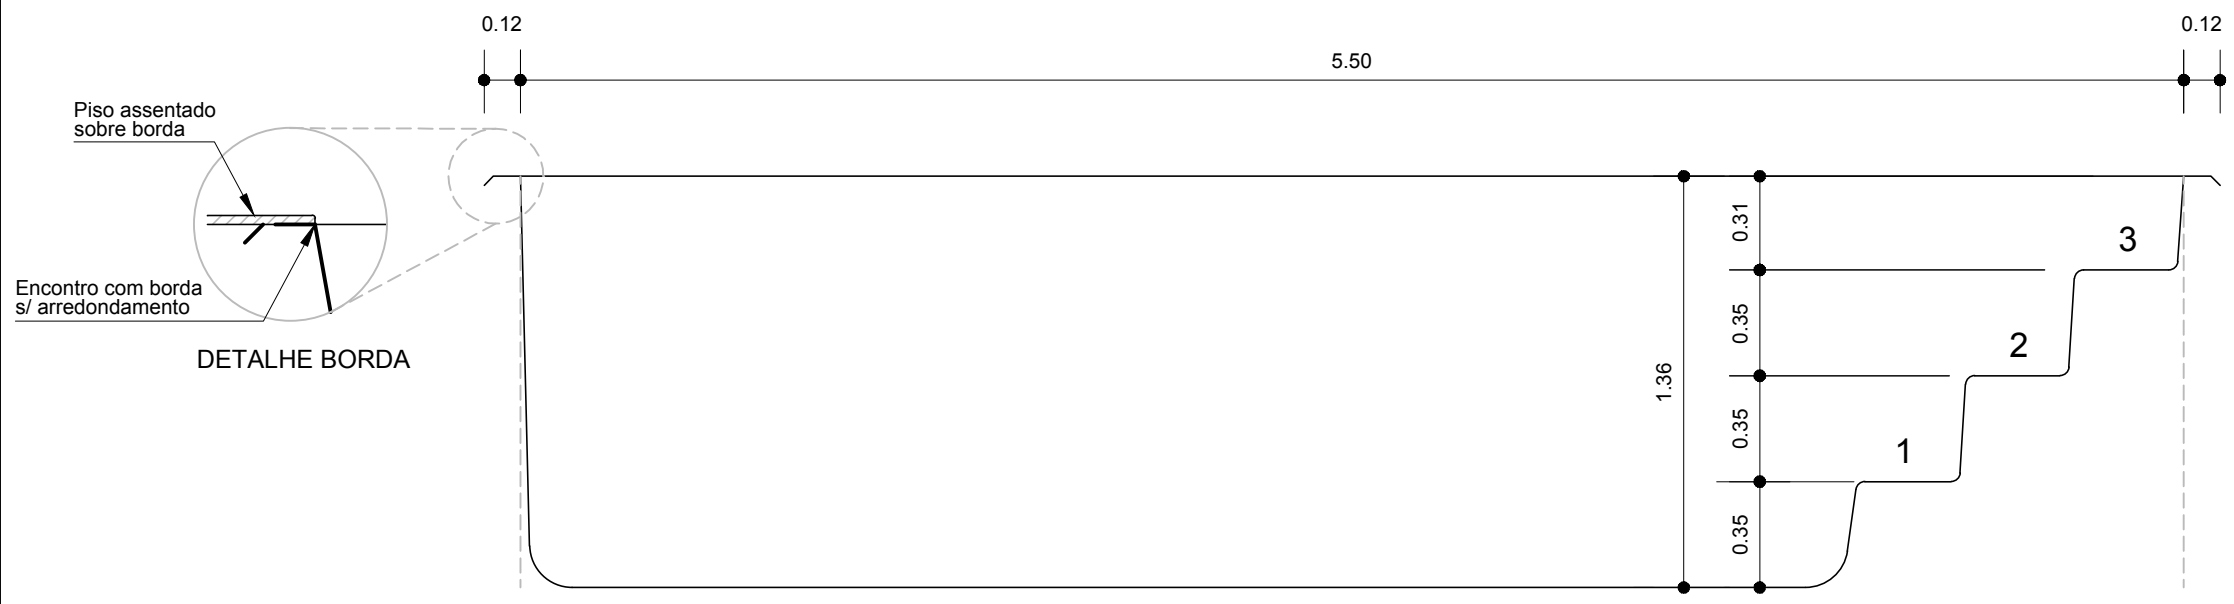

CORTE LONGITUDINAL  
ESCALA - 1:25